



AUSGANGSZUSTAND



PLANUNG



AUSFÜHRUNG

**NEUBAU EINES VERWALTUNGSGEBÄUDES  
AACHENER STR. KÖLN**


**NUTZFLÄCHE: ca. 15000 qm**



**UMBAU DES AUTOHAUSES KIERDORF**



**NUTZFLÄCHE: ca. 4000 qm**


**WETTBEWERB: 1. PREIS 4/1997**

**AUSFÜHRUNG: 10/2000 - 4/2004**

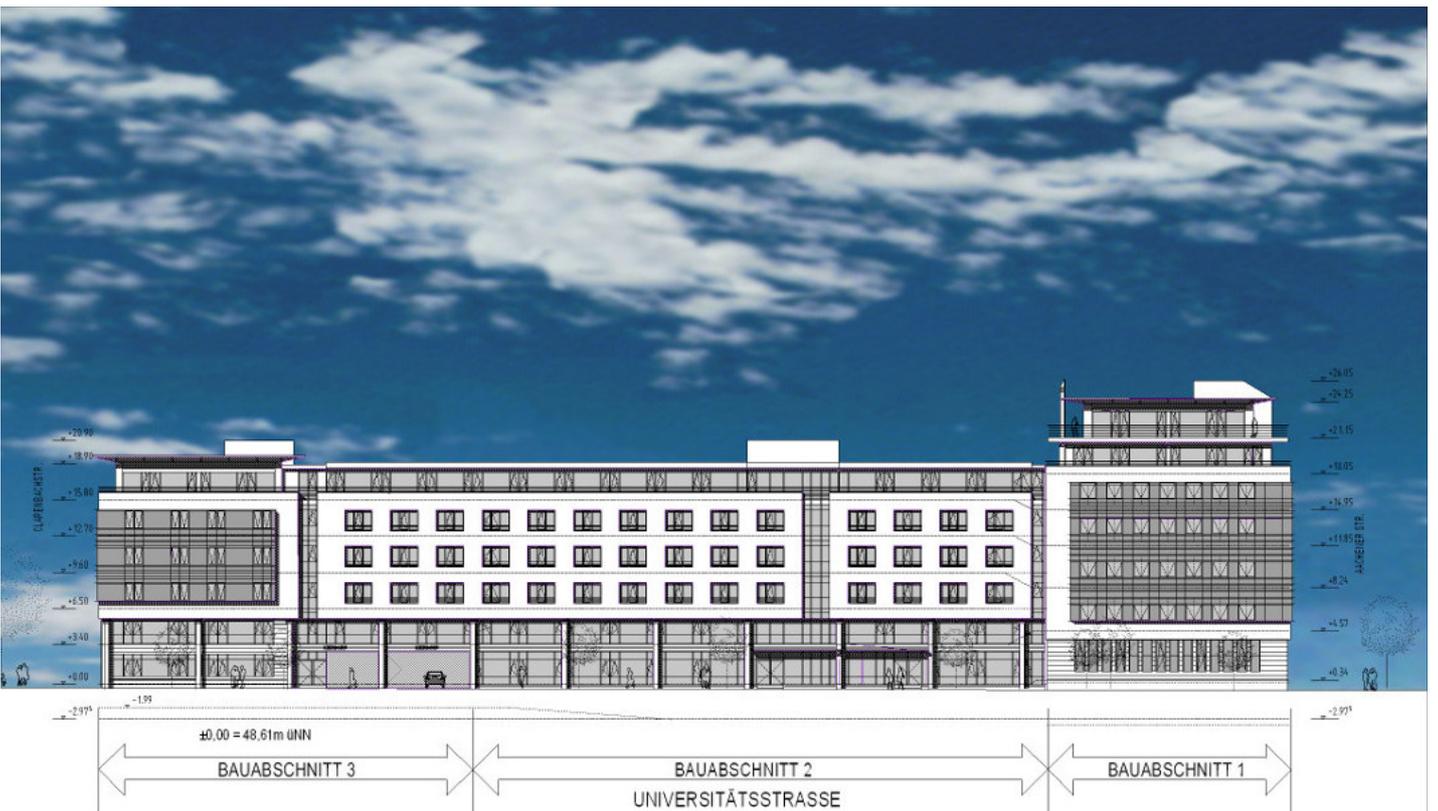


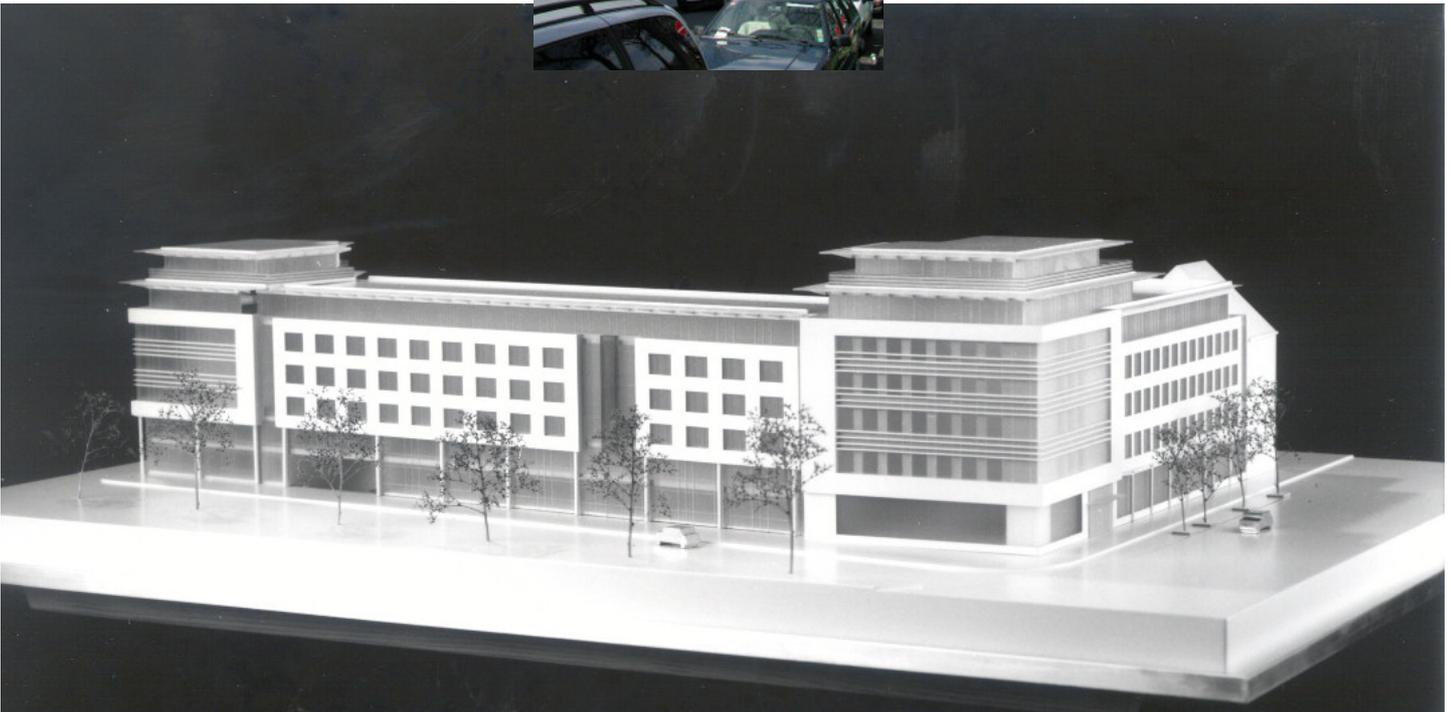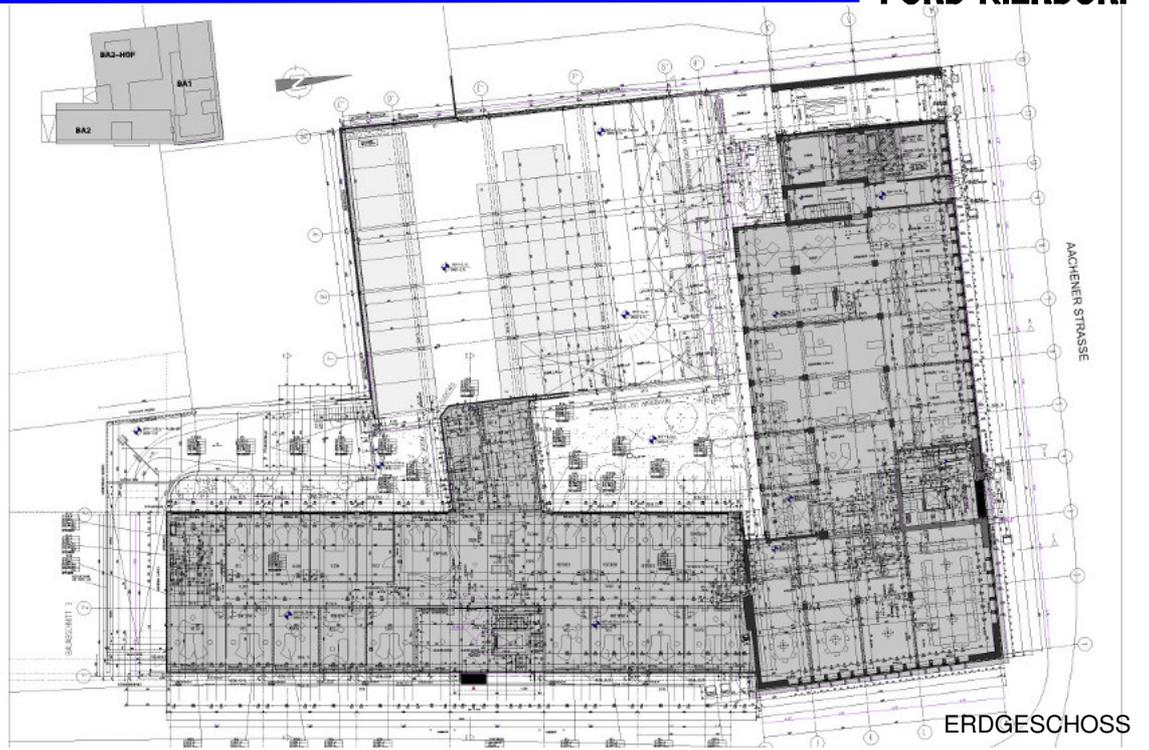

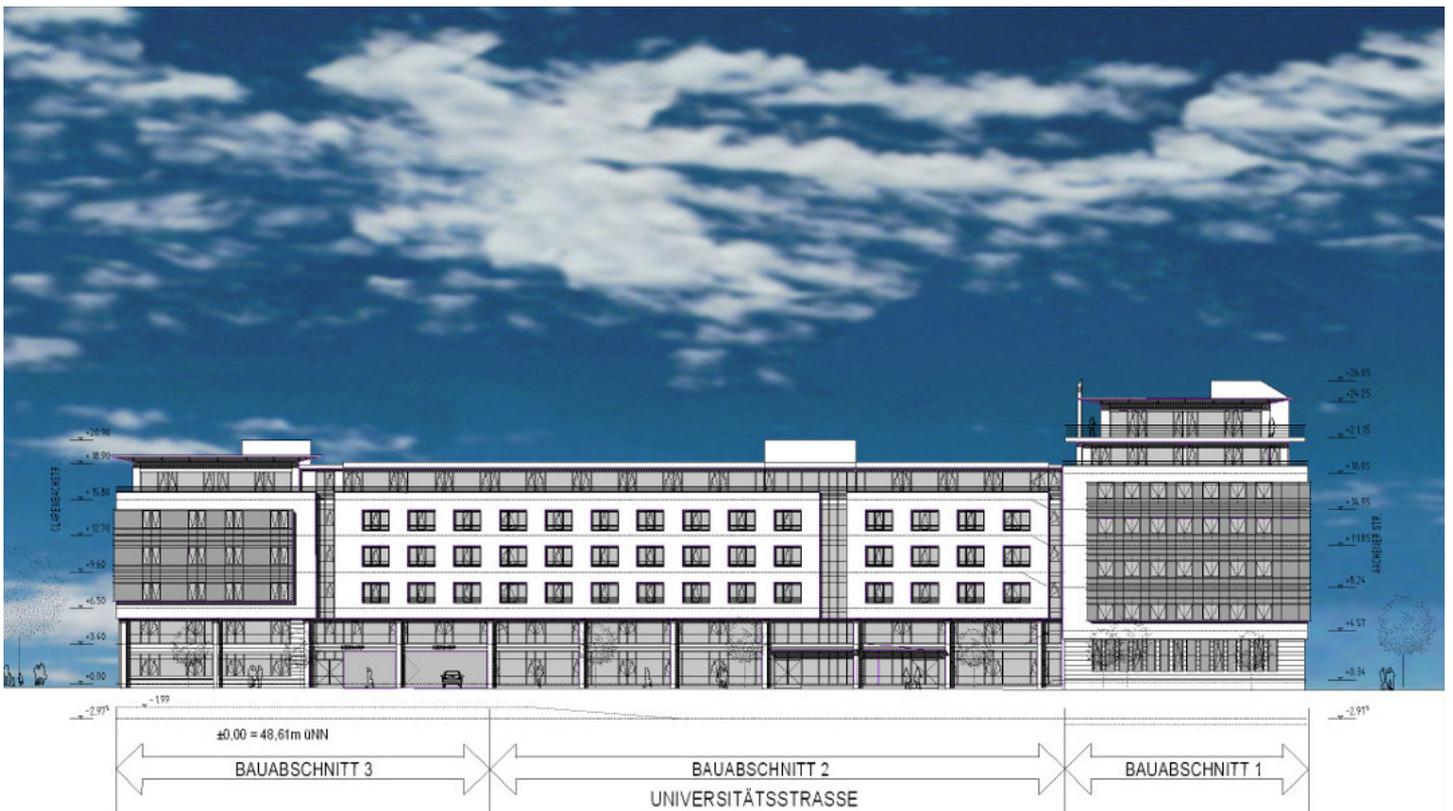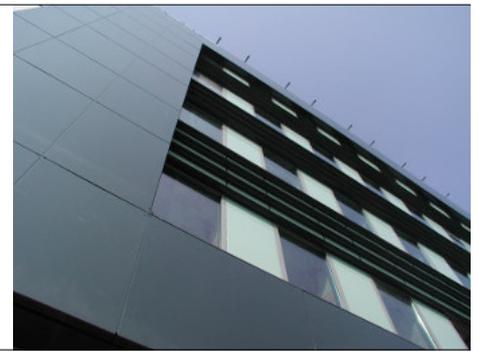


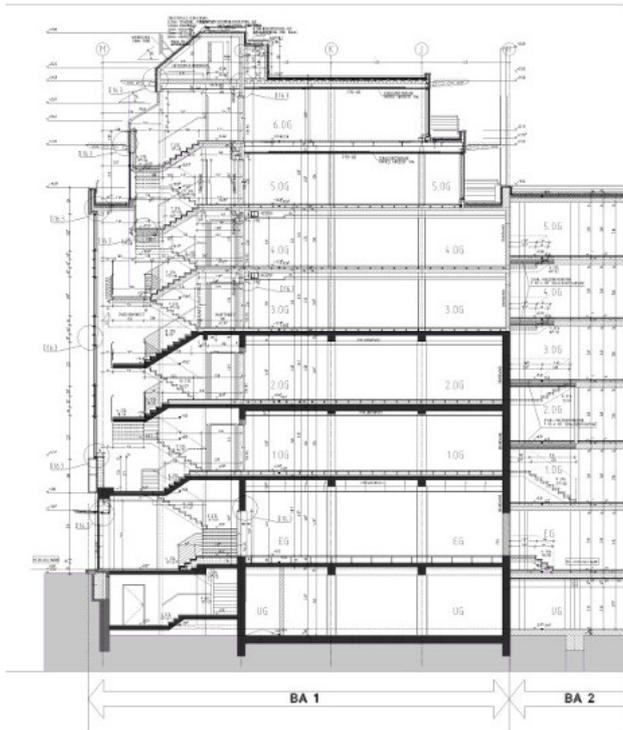


SCHNITT D-D

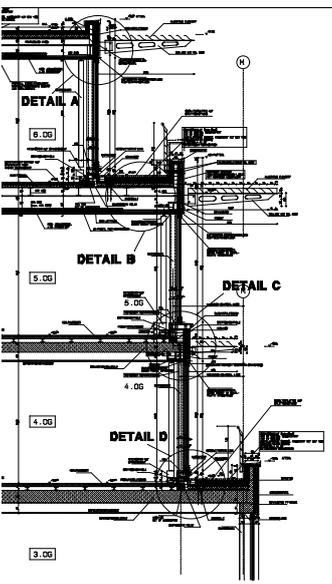


IDEN- UND STAHLBAUSCHNITT 3.-6.OG

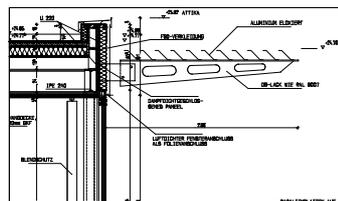


DETAIL A

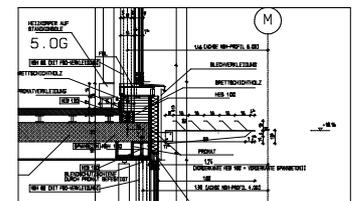


DETAIL C

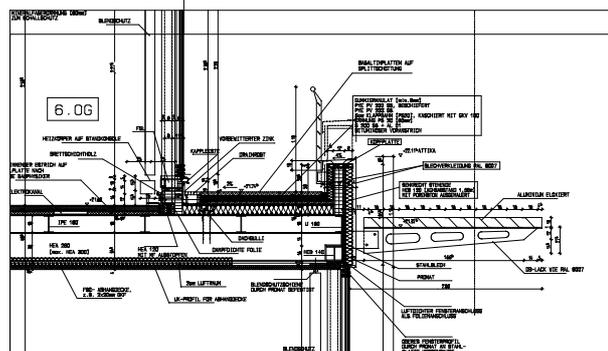



DETAIL B

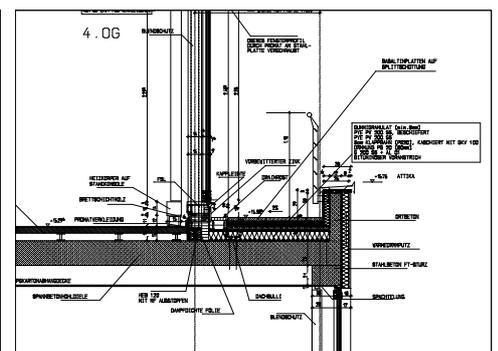




DETAIL D

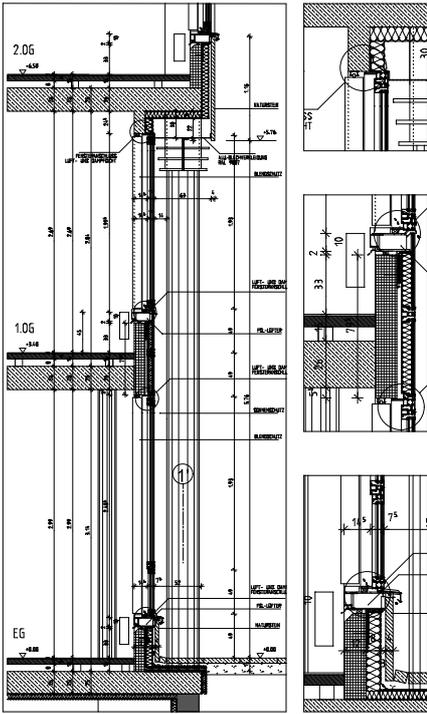




SCHNITT ARKADENFASADE

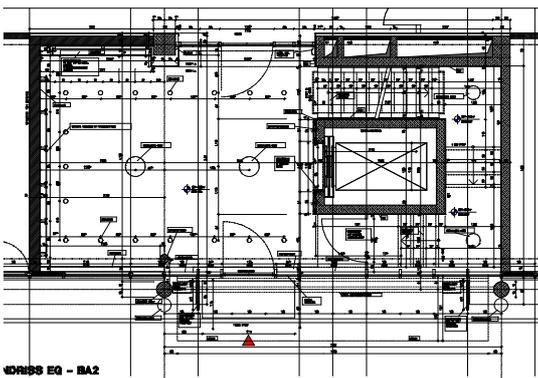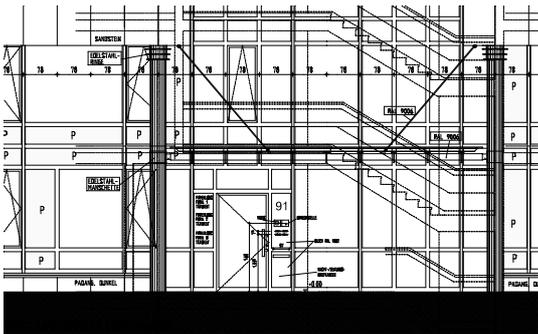

DRUSS EG - BA2

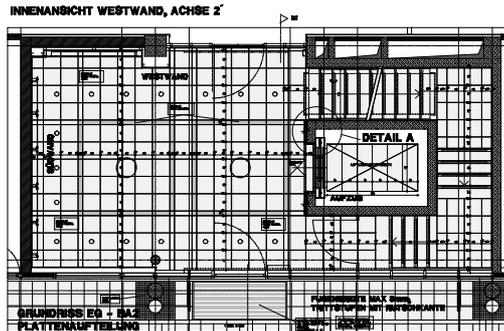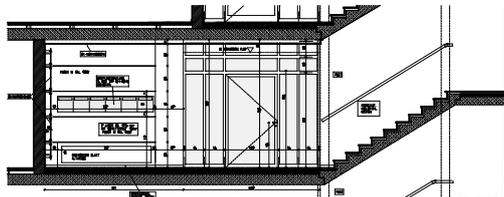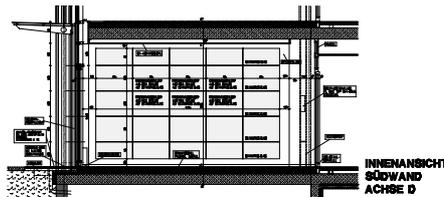

GRUNDRISS EG - BA2

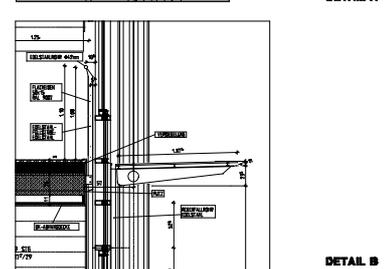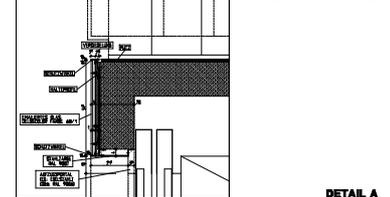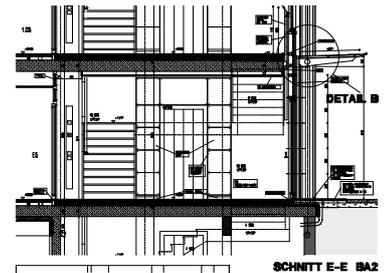

SCHNITT E-E BA2